



Verkoopbrochure appartement 5

Type C

 **KortGeytenbeek**
architecten

 **FRAANJE**




05-06-2026
Appartement 05

Klein Frankrijk
STADSHOF



bergingen

De Zeeuwse boerenschuur

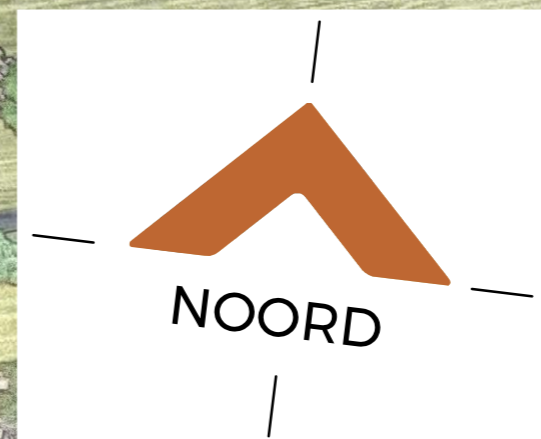


Appartement 05

Situatie

pagina 2

Klein Frankrijk
STADSHOF

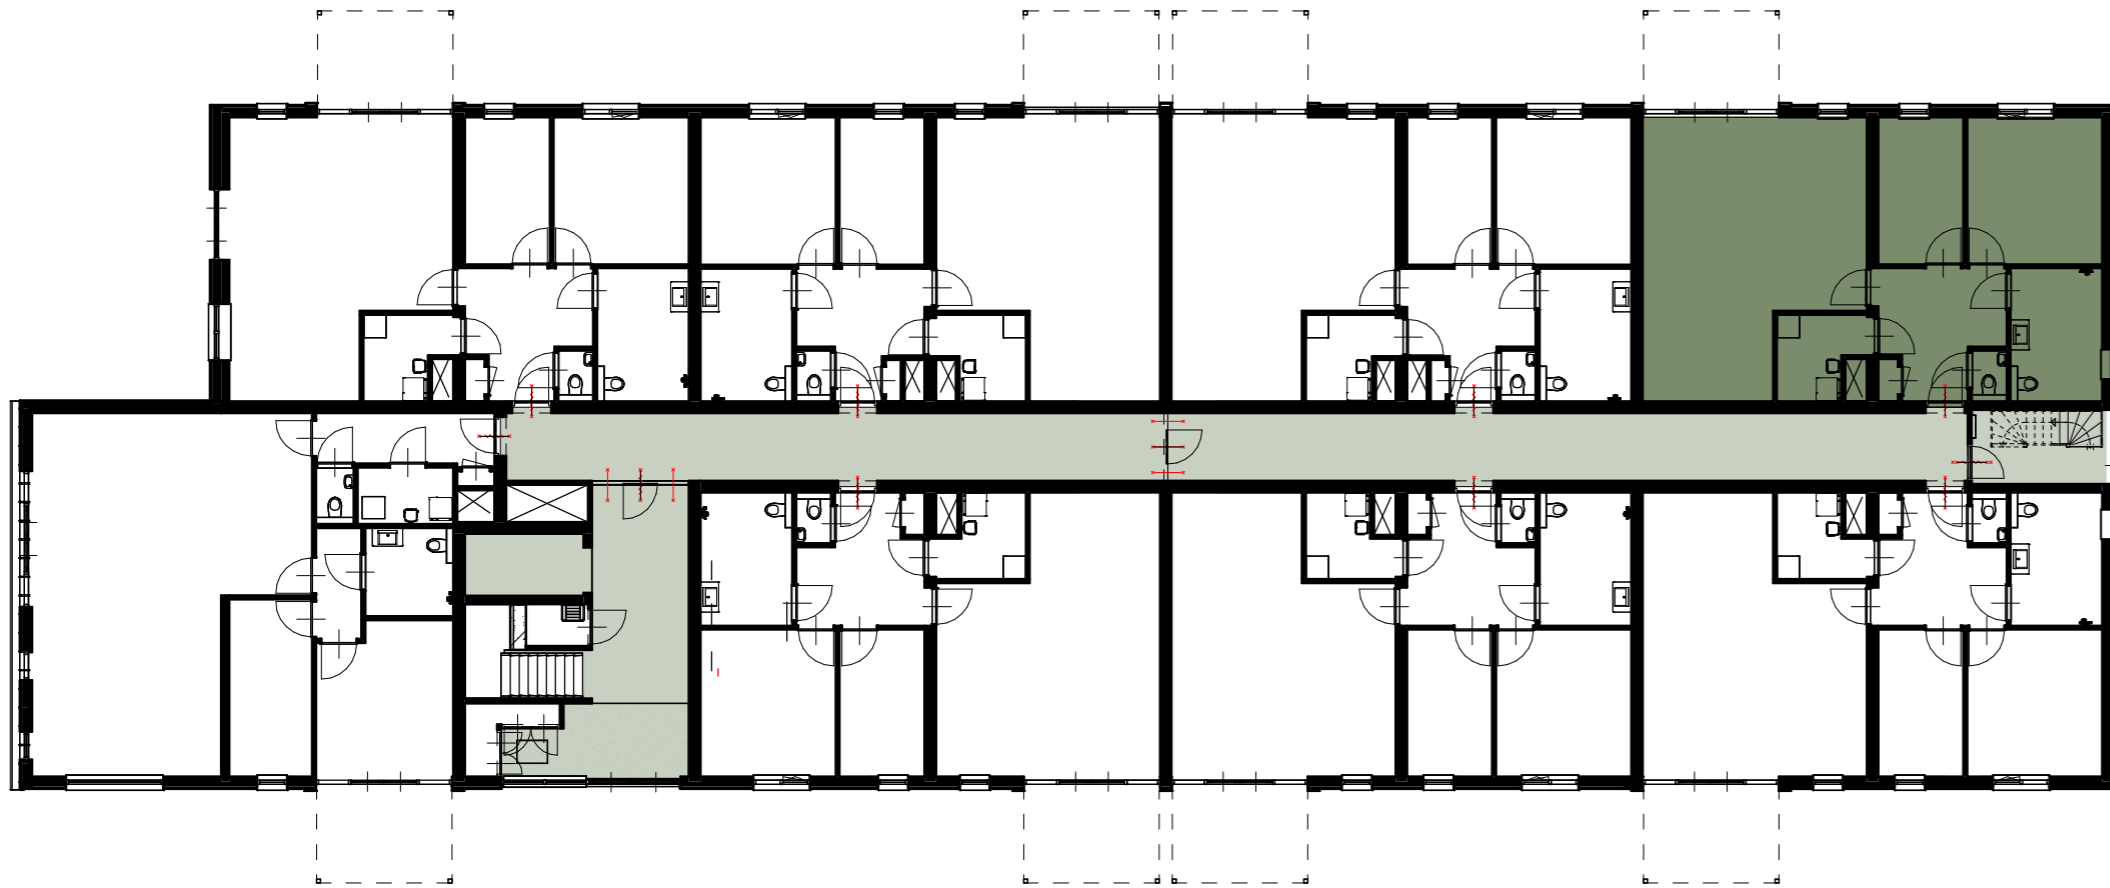

Overige opmerkingen

- alle maatvoering betreft ruwbouw maatvoering en is niet geschikt voor opdrachten door koper(s) aan derden (bijvoorbeeld de keukeninrichting)
- alle maatvoeringen zijn in mm (Milimeters)
- basisaansluitpunten keuken conform technische omschrijving
- elektraplan op hoofdlijnen voor verkoop (bewoners)
- elektraplan verder uit te werken door installateur / installatie-adviseur
- elektra algemene verlichting en technische installaties niet aangegeven op deze tekening
- Noodverlichting en vluchtweg aanduidingen conform NEN 6088 & NEN-ISO-7010
- Als gevolg van constructieve maatregelen in vloeren, kunnen de posities van centraaldozen in werkelijkheid ca. 100 mm afwijken

Legenda

-  Woning
-  Algemene ruimte

overzicht begane grond

schaal 1:200




Appartement 05

Locatie


pagina 3

Klein Frankrijk
STADSHOF

Elektra

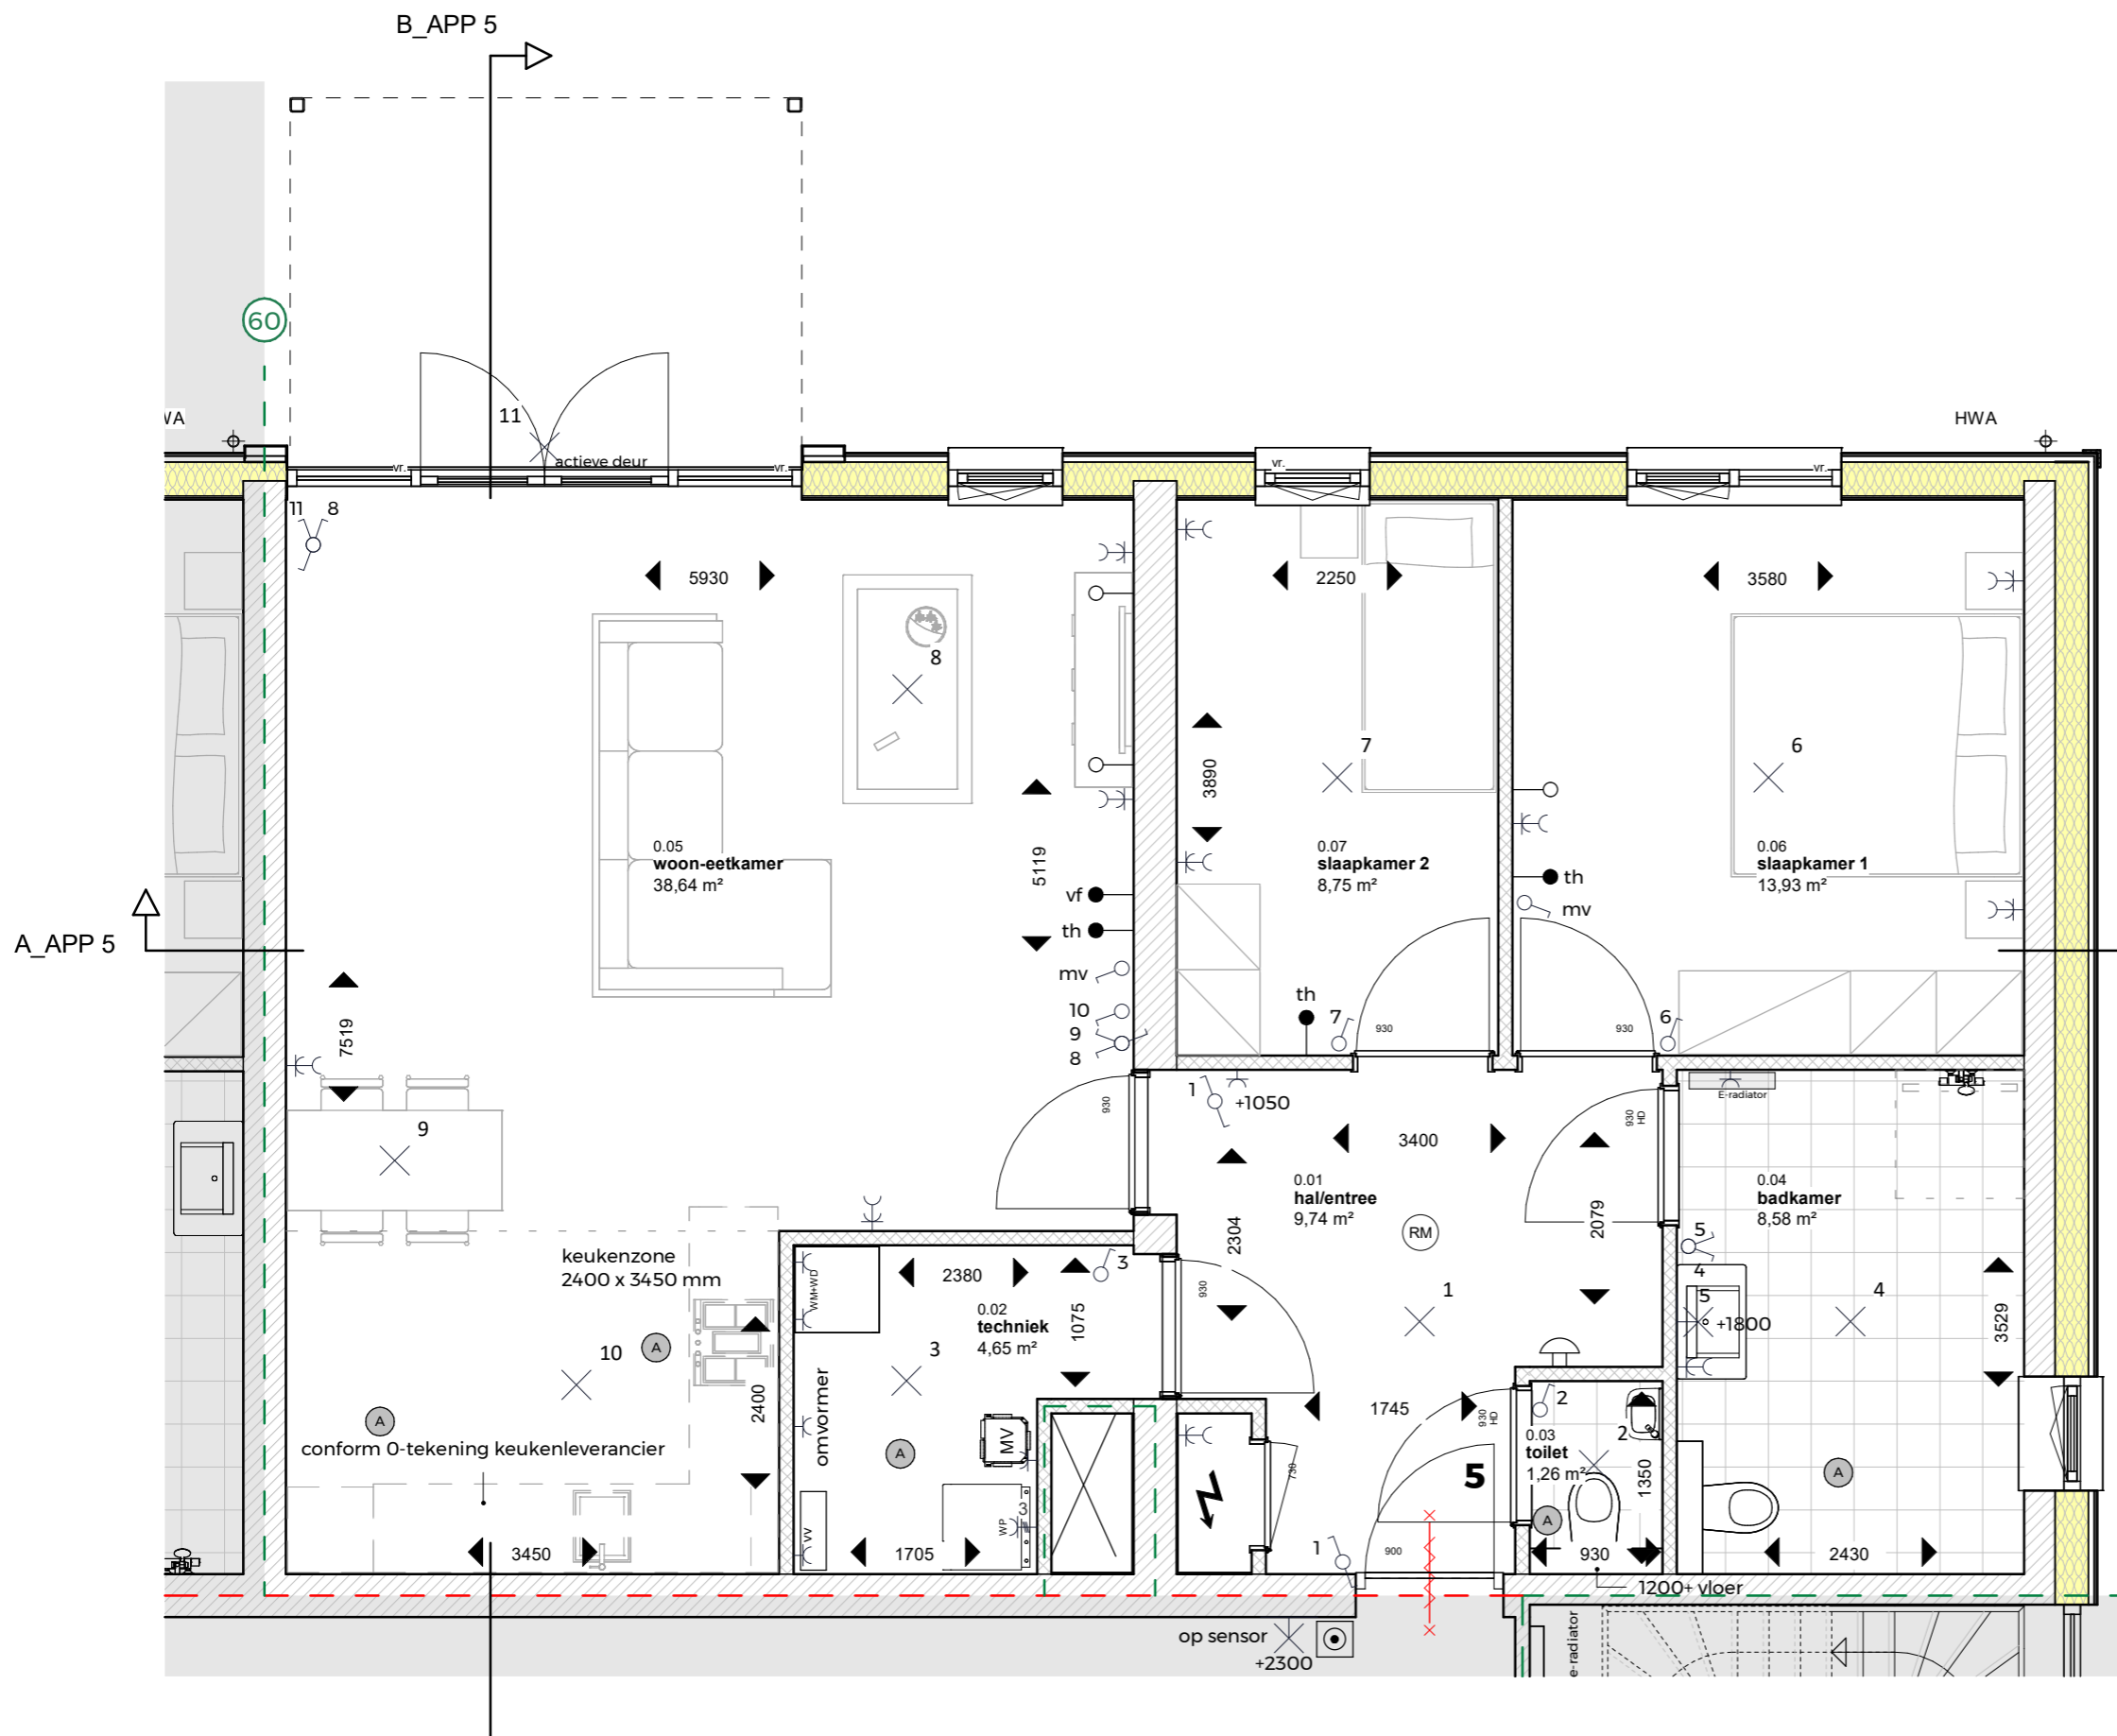

- enkel wandcontactdoos geaard, 300+ vloer
- dubbel wandcontactdoos geaard, 300+ vloer
- enkel wandcontactdoos geaard, krachtstroom
- bedrade buisleiding
- thermostaat
- videofoon
- loze buisleiding
- 3-standenschakelaar mechanische ventilatie
hoogte = ca. 1500+ vloer
- enkelpolige schakelaar, 1050+ vloer
- enkelpolige wisselschakelaar, dubbele richting, 1050+ vloer
- aansluitpunt voor verlichtingstoestel
- aansluitpunt voor wandverlichtingstoestel,
buiten voorzien van projectmatig verlichtingsarmatuur
- deurbel, drukker (evt. videofoon of Intercom install.)
hoogte = ca. 1200+ vloer
- schel
- meterkast
- aansluitpunt wasdroger
- aansluitpunt wasmachine
- aansluitpunt warmtepomp
- aansluitpunt MV installatie
- aansluitpunt vloerverdeler vloerverwarming
- ventielen (afvoer) gebalanceerd ventilatiesysteem
- Niet-ioniserende rookmelder aangesloten op elektranet
conform NEN2555
- Krijtstreepmethode
- buitenbestratingen, tegelwerk 500*500mm
volgens technische omschrijving
- Elektrische radiatoren worden voorzien van een enkele
geaarde WCD
- Ventilatierooster

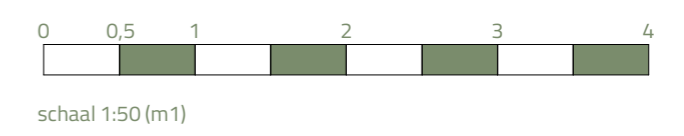

Appartement 05

Plattegrond

pagina 4


Klein Frankrijk

STADSHOF



noordgevel

schaal 1:200

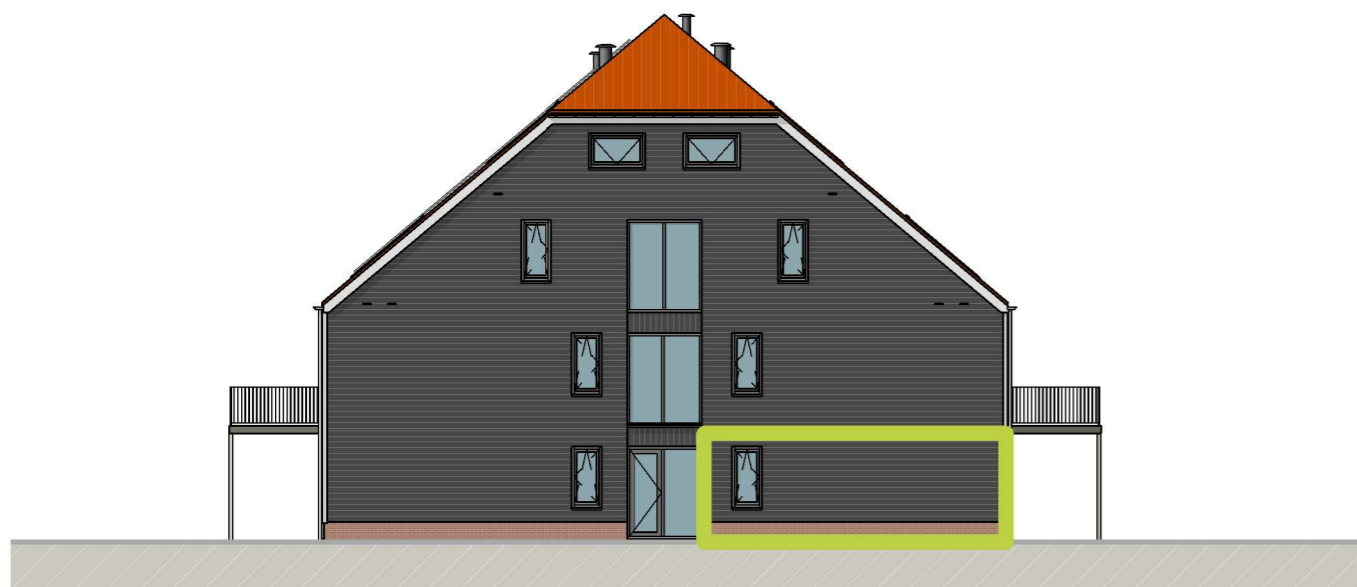

oostgevel

schaal 1:200




Appartement 05

Gevelaanzichten


pagina 5

Klein Frankrijk
STADSHOF

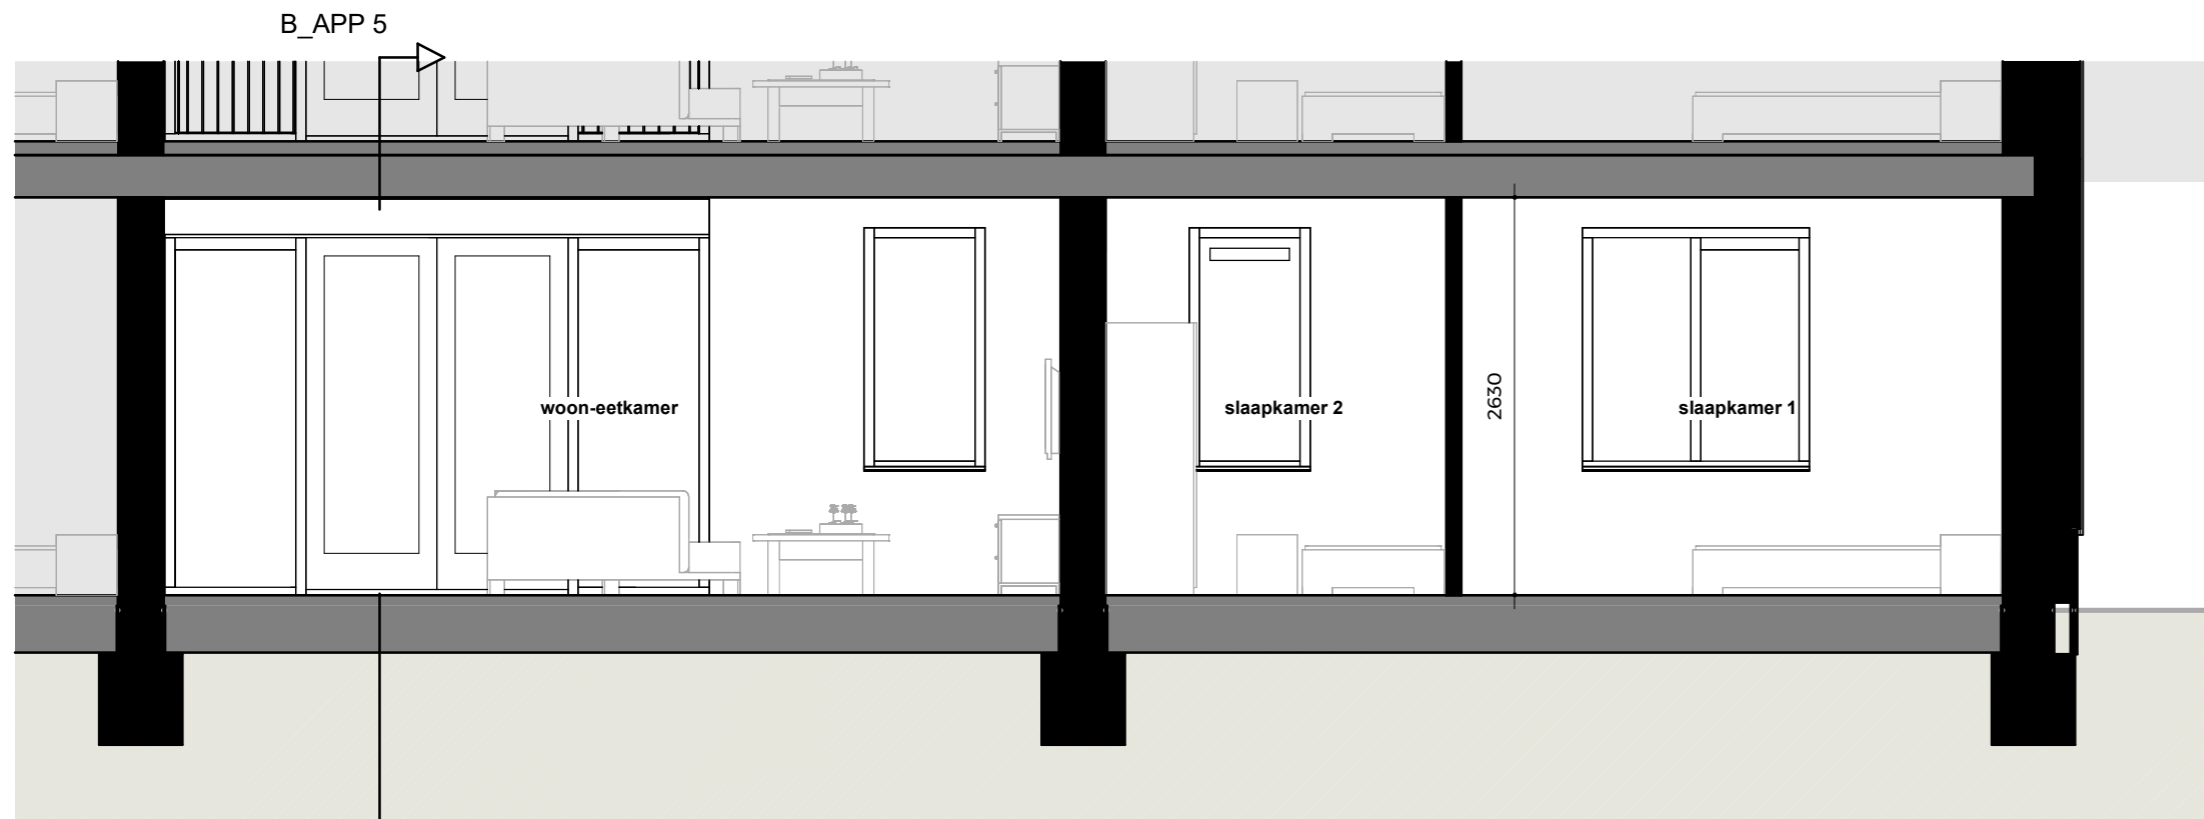

doorsnede A

schaal 1:50

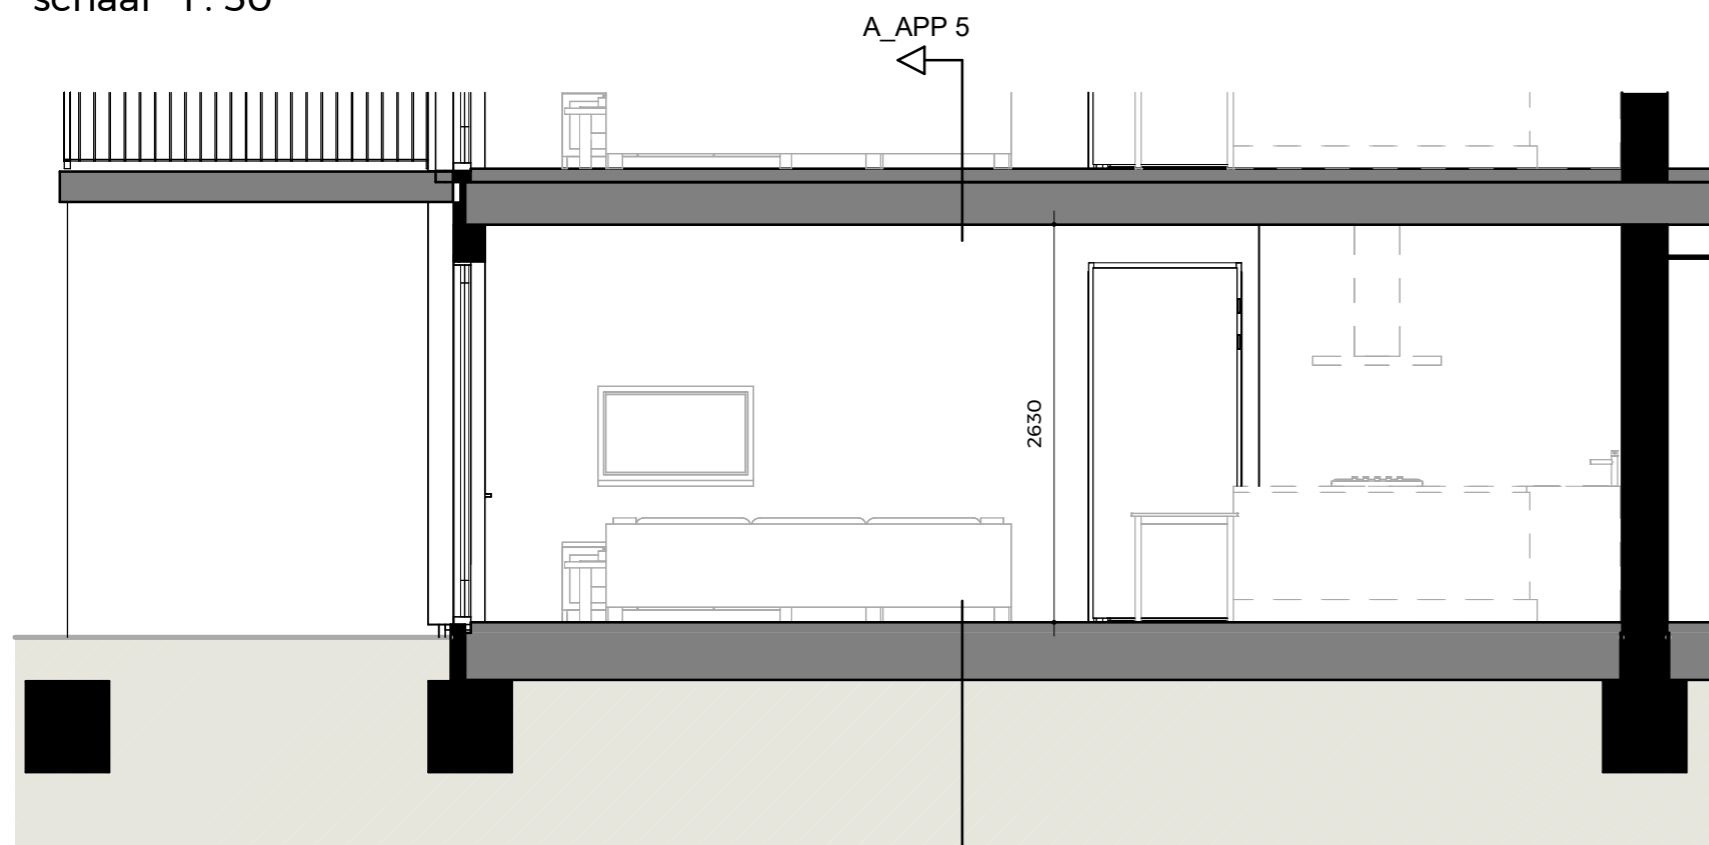

doorsnede B

schaal 1:50



Appartement 05

Doorsneden




pagina 6

Klein Frankrijk
STADSHOF




oostgevel

schaal 1:100

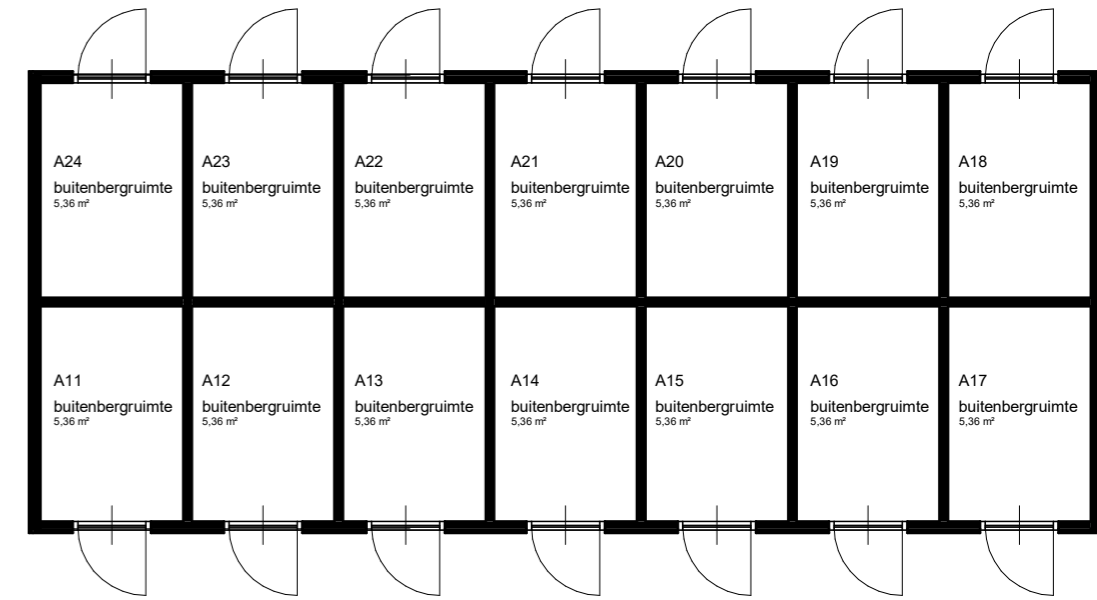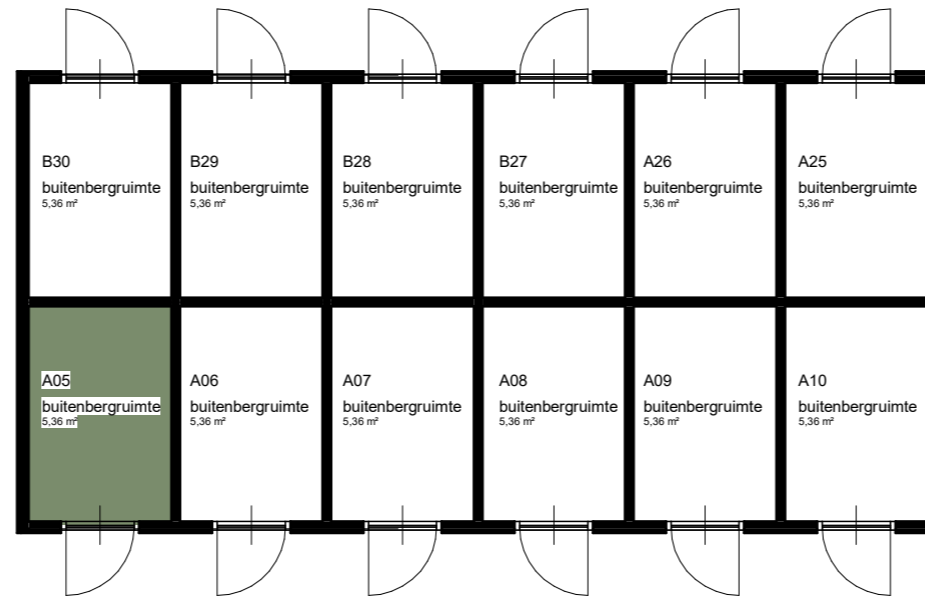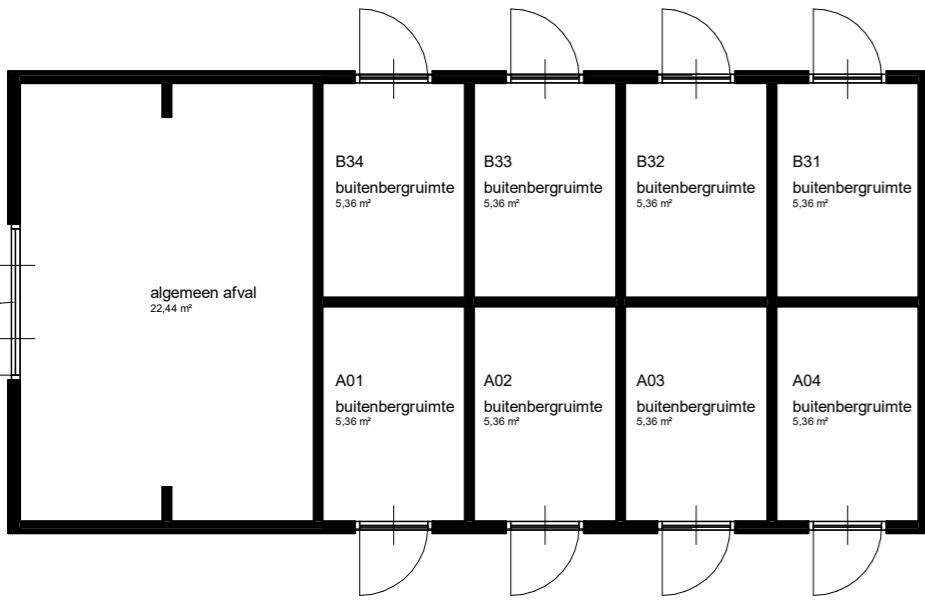

overzicht bergingen

schaal 1:100

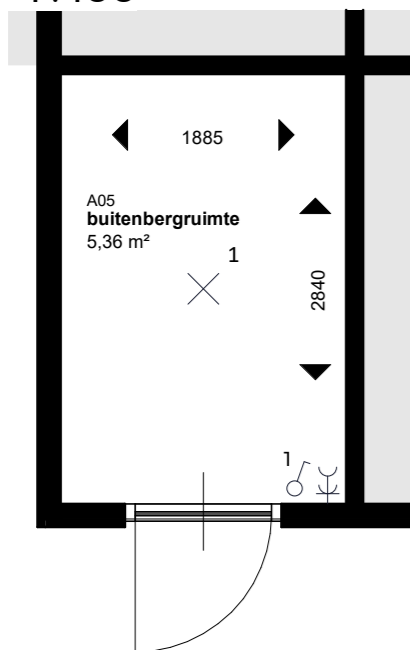

berging

schaal 1:50

Elektra

Installaties in berging volledig als opbouw

-  enkel wandcontactdoos geaard, 1050+ vloer
-  dubbel wandcontactdoos geaard, 1050+ vloer
-  enkelpolige schakelaar, 1050+ vloer
-  enkelpolige wisselschakelaar, dubbele richting, 1050+ vloer
-  aansluitpunt voor verlichtingstoestel
-  aansluitpunt voor wandverlichtingstoestel, buiten voorzien van projectmatig verlichtingsarmatuur



Appartement 05

Bergingen

pagina 7

Klein Frankrijk
STADSHOF